


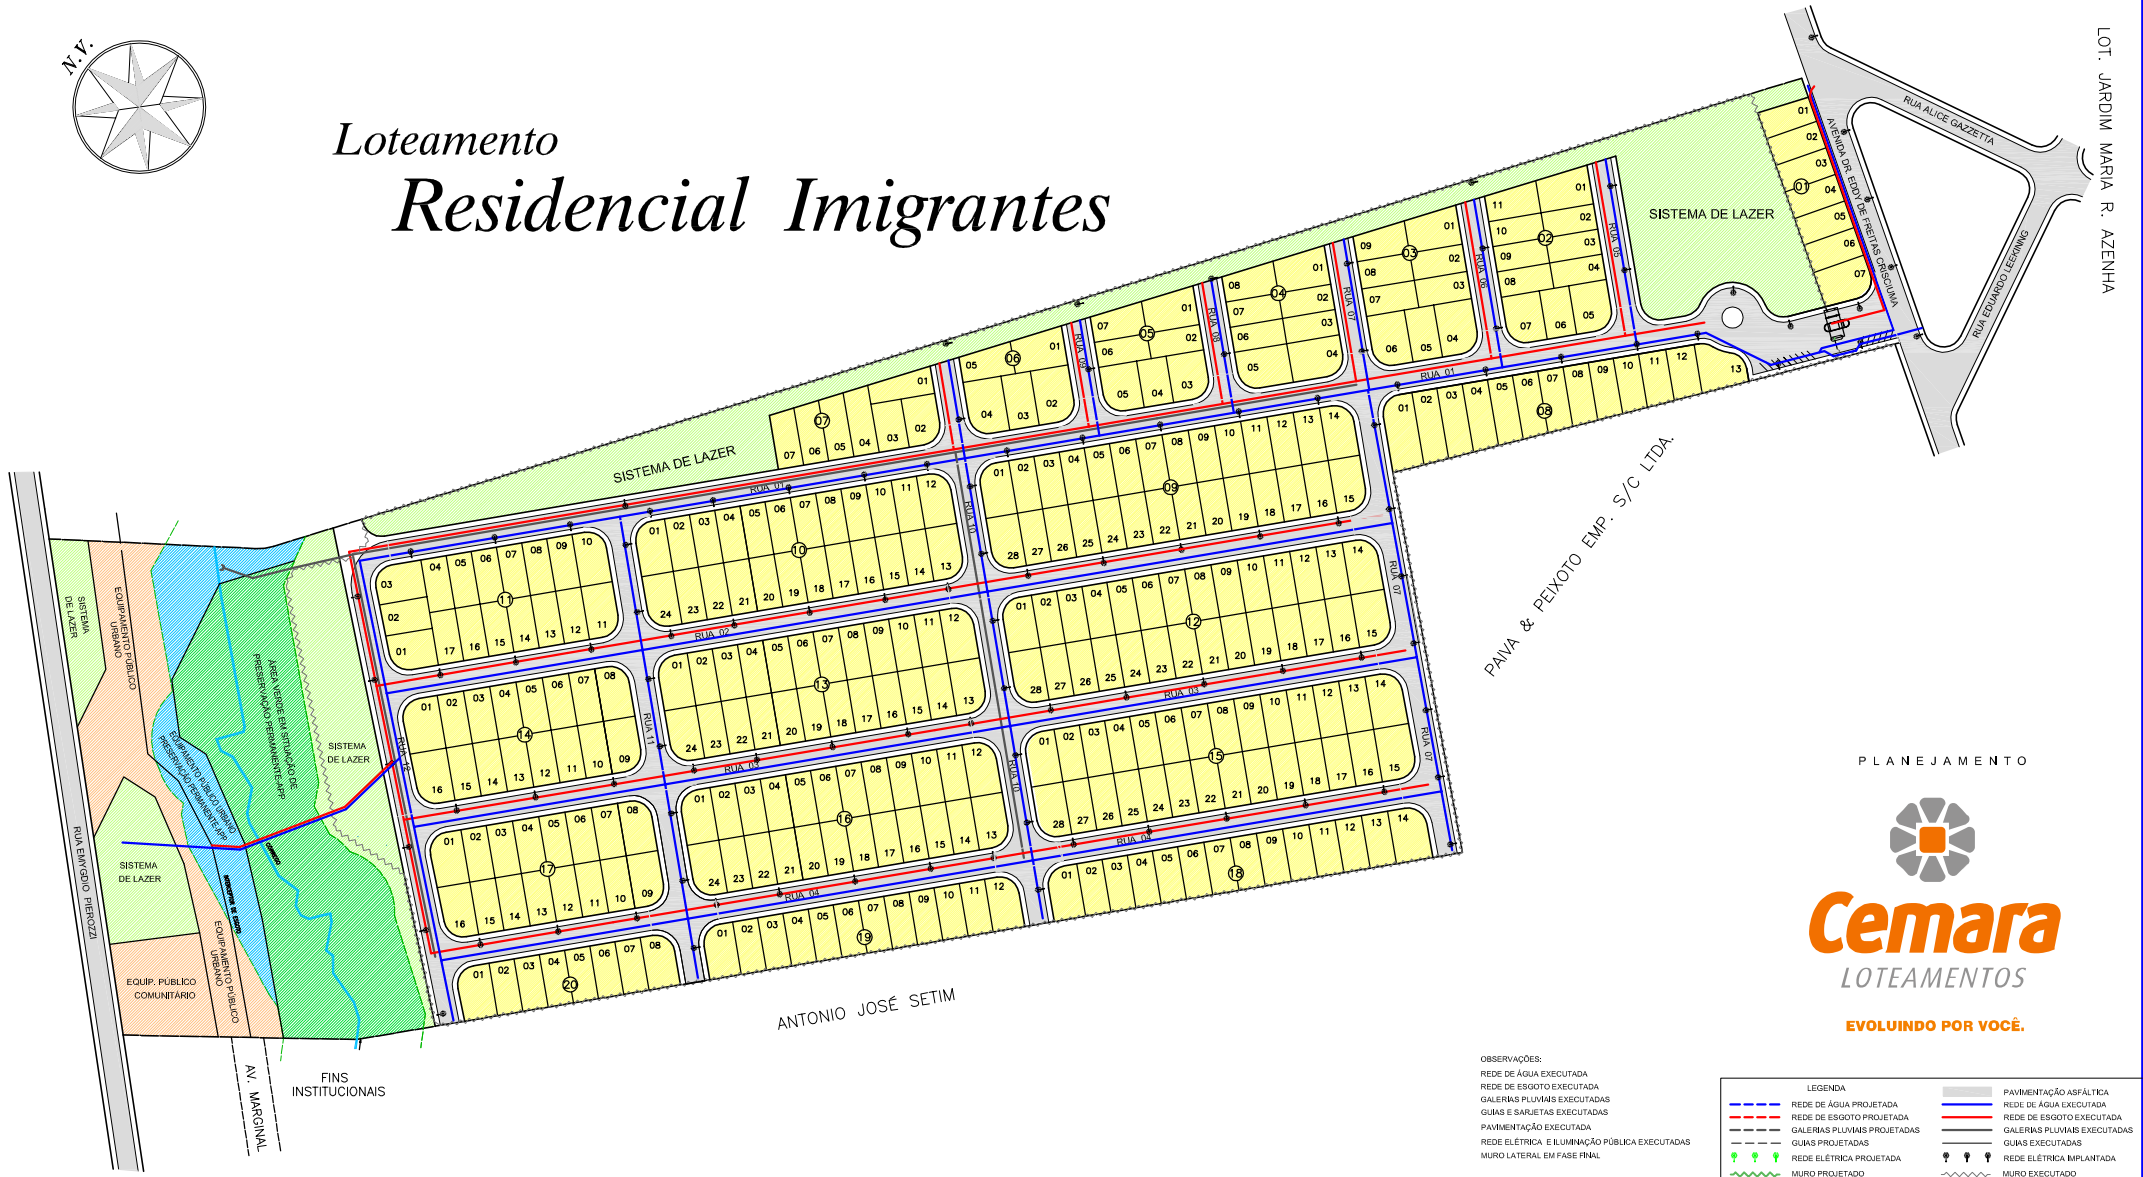

Loteamento Residencial Imigrantes

LOT. JARDIM MARIA R. AZENHA



PLANEJAMENTO



Cemara
LOTEAMENTOS

EVOLUINDO POR VOCÊ.

OBSERVAÇÕES:
REDE DE ÁGUA EXECUTADA
REDE DE ESGOTO EXECUTADA
GALERIAS PLUVIAS EXECUTADAS
GUIAS E SARIETAS EXECUTADAS
PAVIMENTAÇÃO EXECUTADA
REDE ELÉTRICA E ILUMINAÇÃO PÚBLICA EXECUTADAS
MURO LATERAL EM FASE FINAL

| LEGENDA | |
|---------|-----------------------------|
| | REDE DE ÁGUA PROJETADA |
| | REDE DE ESGOTO PROJETADA |
| | GALERIAS PLUVIAS PROJETADAS |
| | GUIAS PROJETADAS |
| | REDE ELÉTRICA PROJETADA |
| | MURO PROJETADO |
| | PAVIMENTAÇÃO ASFÁLTICA |
| | REDE DE ÁGUA EXECUTADA |
| | REDE DE ESGOTO EXECUTADA |
| | GALERIAS PLUVIAS EXECUTADAS |
| | GUIAS EXECUTADAS |
| | REDE ELÉTRICA IMPLANTADA |
| | MURO EXECUTADO |