


L O T E A M E N T O

Jardim Esplanada



PARQUE RESIDENCIAL JAGUARI

PARQUE RESIDENCIAL NOVA CARIOBA

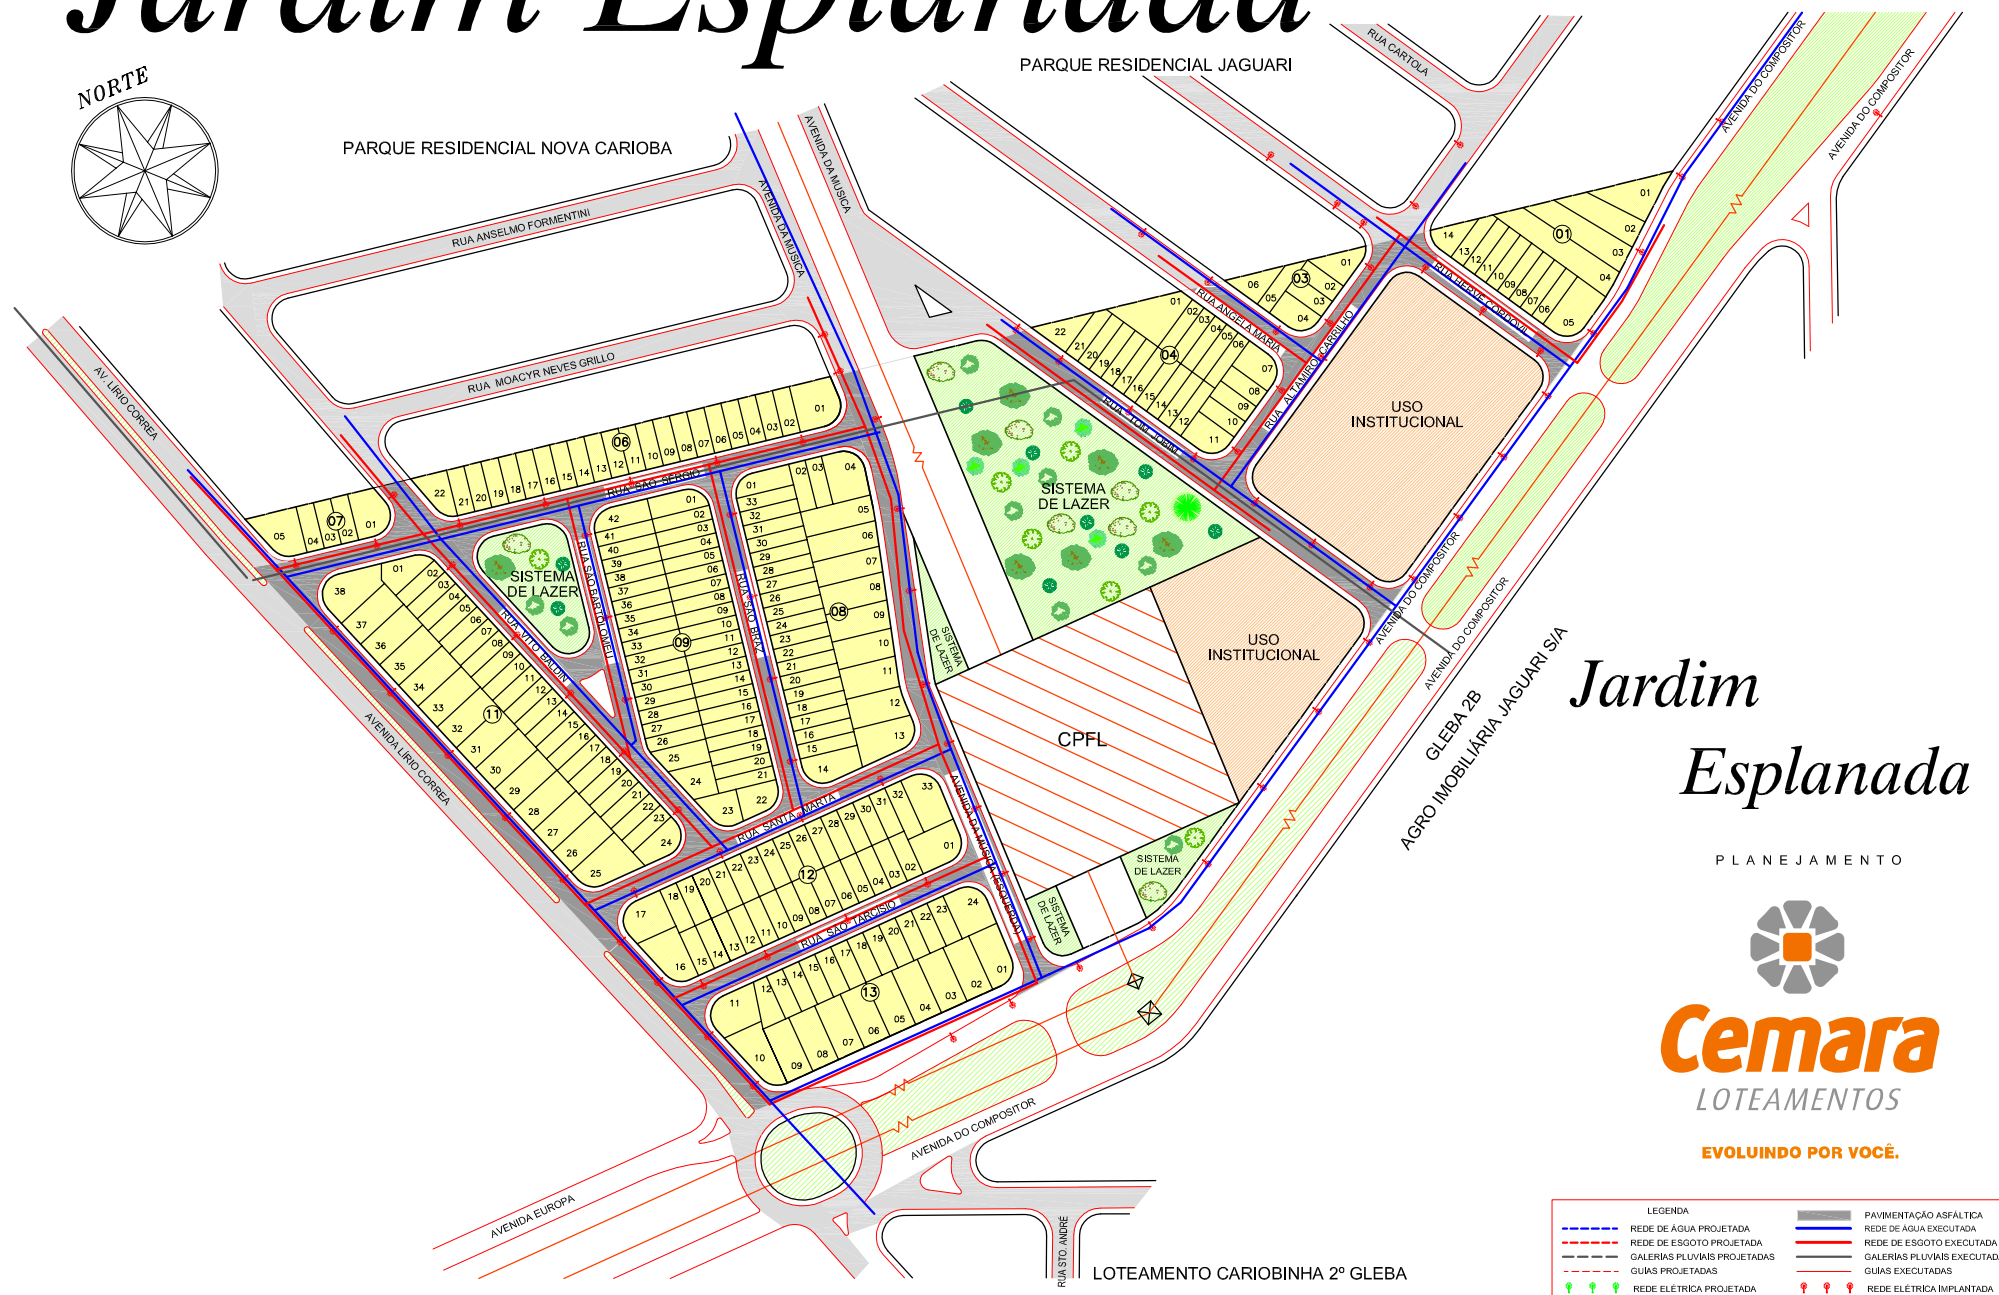

USO INSTITUCIONAL

SISTEMA DE LAZER

USO INSTITUCIONAL

CPFL

Jardim Esplanada

PLANEJAMENTO



Cemara

LOTEAMENTOS

EVOLUINDO POR VOCÊ.

| LEGENDA | | | |
|---------|------------------------------|--|------------------------------|
| | REDE DE ÁGUA PROJETADA | | PAVIMENTAÇÃO ASFÁLTICA |
| | REDE DE ESGOTO PROJETADA | | REDE DE ÁGUA EXECUTADA |
| | GALERIAS PLUVIAIS PROJETADAS | | REDE DE ESGOTO EXECUTADA |
| | GUIAS PROJETADAS | | GALERIAS PLUVIAIS EXECUTADAS |
| | REDE ELÉTRICA PROJETADA | | GUIAS EXECUTADAS |
| | REDE ELÉTRICA IMPLANTADA | | REDE ELÉTRICA IMPLANTADA |

LOTEAMENTO CARIOBINHA 2º GLEBA