


Loteamento Jardim da Balsa II

PLANEJAMENTO



OBS: - REDE DE ÁGUA POTÁVEL EXECUTADA
 REDE DE ESGOTO EXECUTADA
 REDE DE GALERIAS PLUVIAIS EM EXECUÇÃO (R) (R)
 GUIAS E SARJETAS EXECUTADAS
 REDE DE ENERGIA ELÉTRICA TOTALMENTE IMPLANTADA
 PAVIMENTAÇÃO ASFÁLTICA EM ANDAMENTO (AGULHAMENTO E BICA CORRIDA EM ANDAMENTO)
 PROJETO DE ARBORIZAÇÃO NÃO IMPLANTADO

- LEGENDA**
- REDE DE ÁGUA PROJETADA
 - REDE DE ESGOTO PROJETADA
 - GALERIAS PLUVIAIS PROJETADAS
 - GUIAS PROJETADAS
 - REDE DE ÁGUA EXECUTADA
 - REDE DE ESGOTO EXECUTADA
 - GALERIAS PLUVIAIS EXECUTADAS
 - GUIAS
 - REDE ELÉTRICA PROJETADA
 - REDE ELÉTRICA IMPLANTADA

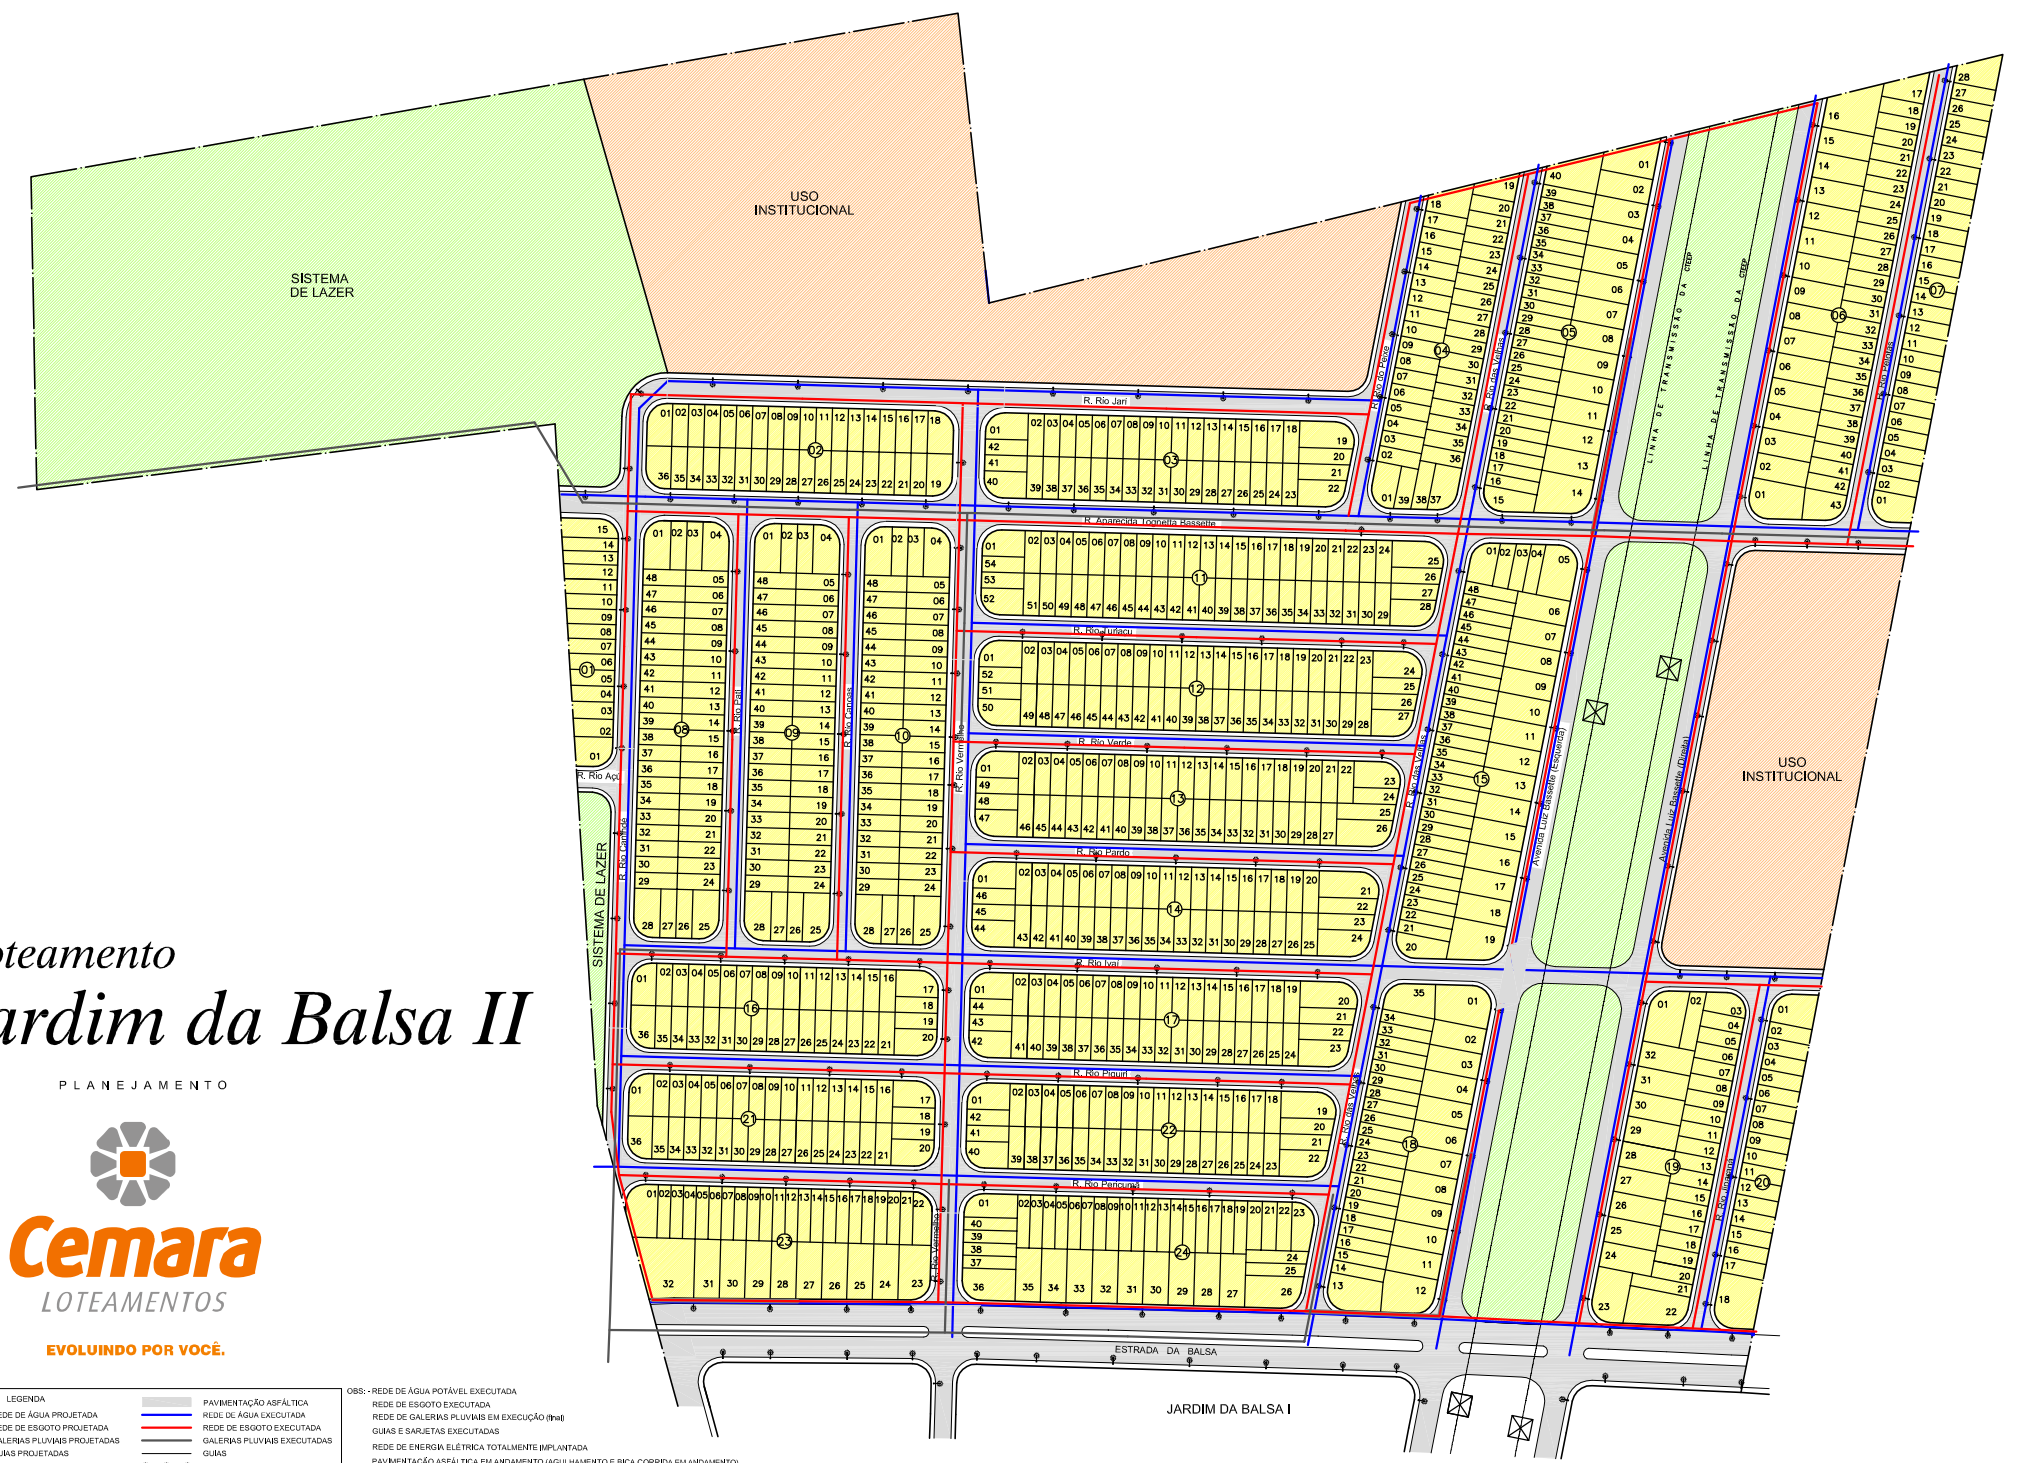

SISTEMA DE LAZER

USO INSTITUCIONAL

USO INSTITUCIONAL

JARDIM DA Balsa I

ESTRADA DA Balsa