


# Localização das Praças e Implantação

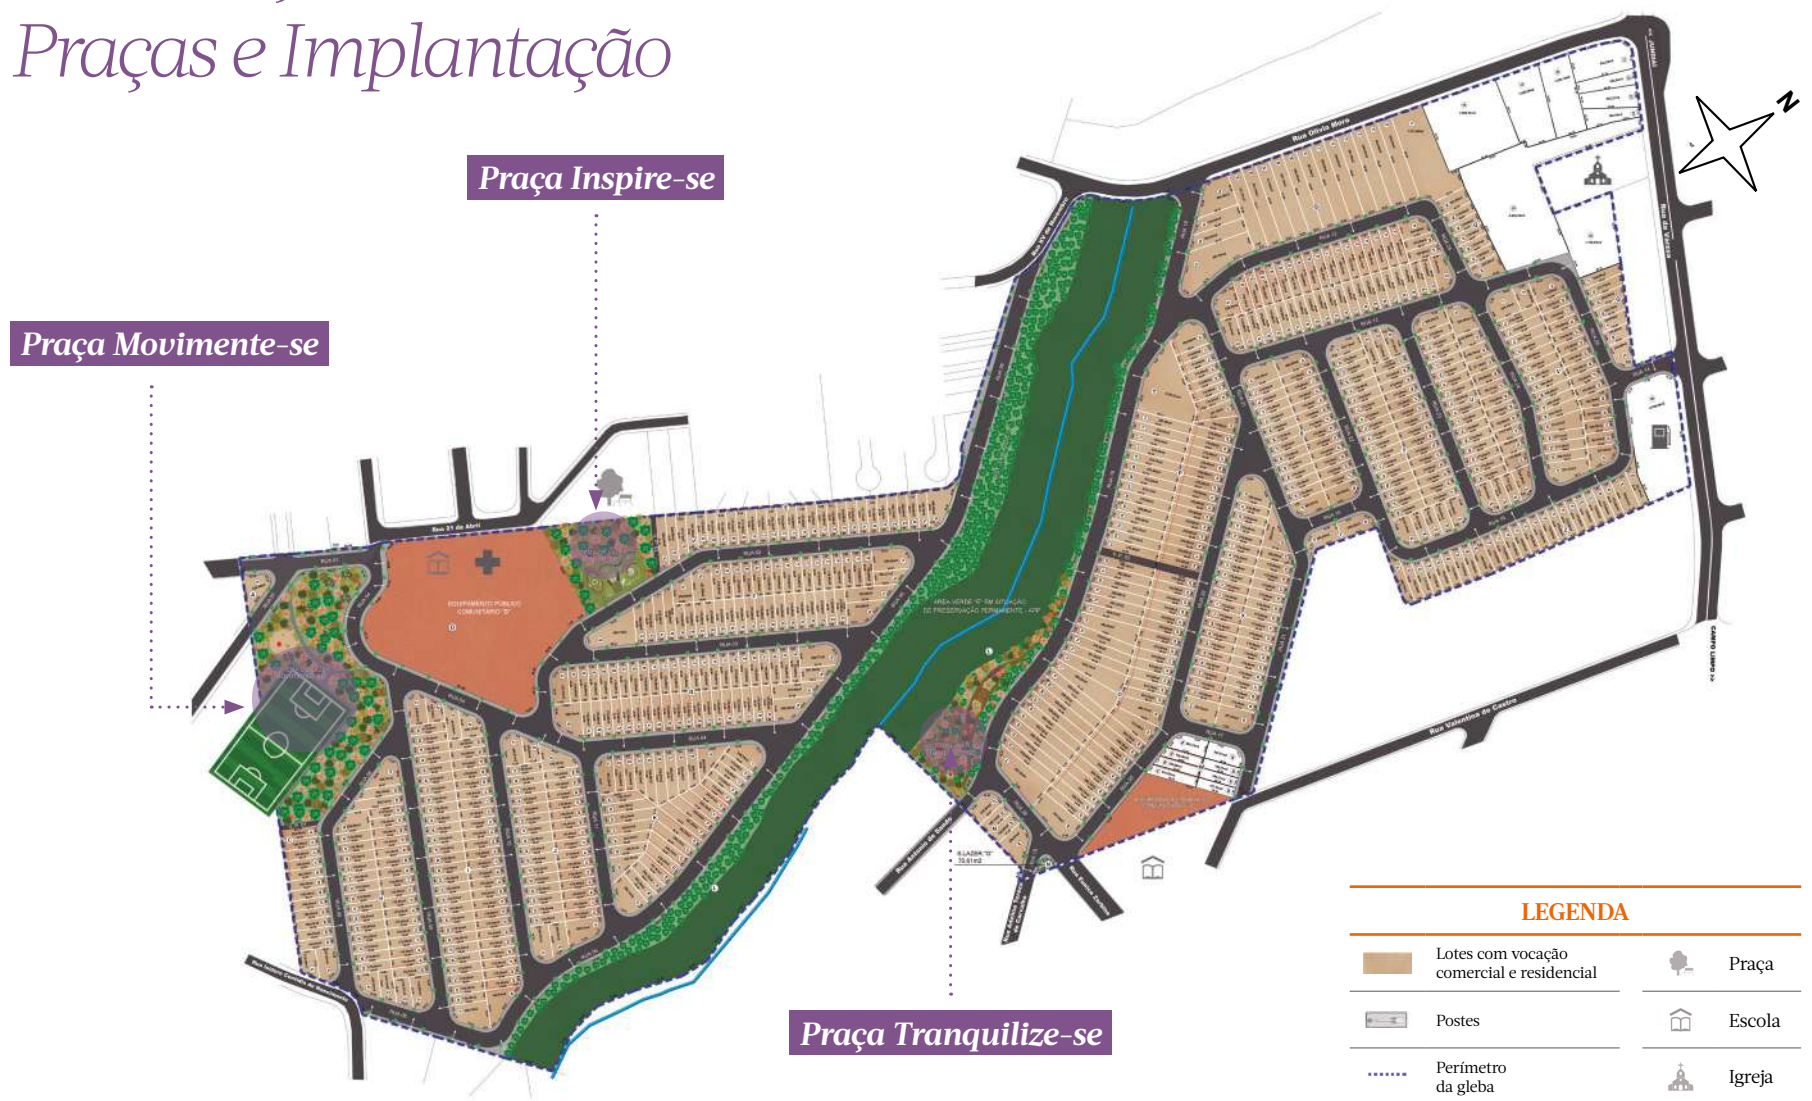

Lotes com vocação comercial de acordo com plano diretor vigente, cuja atividade a ser explorada dependerá de autorização da Prefeitura Municipal de Várzea Paulista/SP. As praças "Inspire-se", "Movimente-se" e "Tranquelize-se" serão implantadas pela Loteadora mediante aprovação dos órgãos competentes. Os projetos destas praças estão sujeitos à alteração sem prévio aviso. Estas obras serão iniciadas após a emissão do TVO e a aprovação dos respectivos projetos. Imagens meramente ilustrativas.