
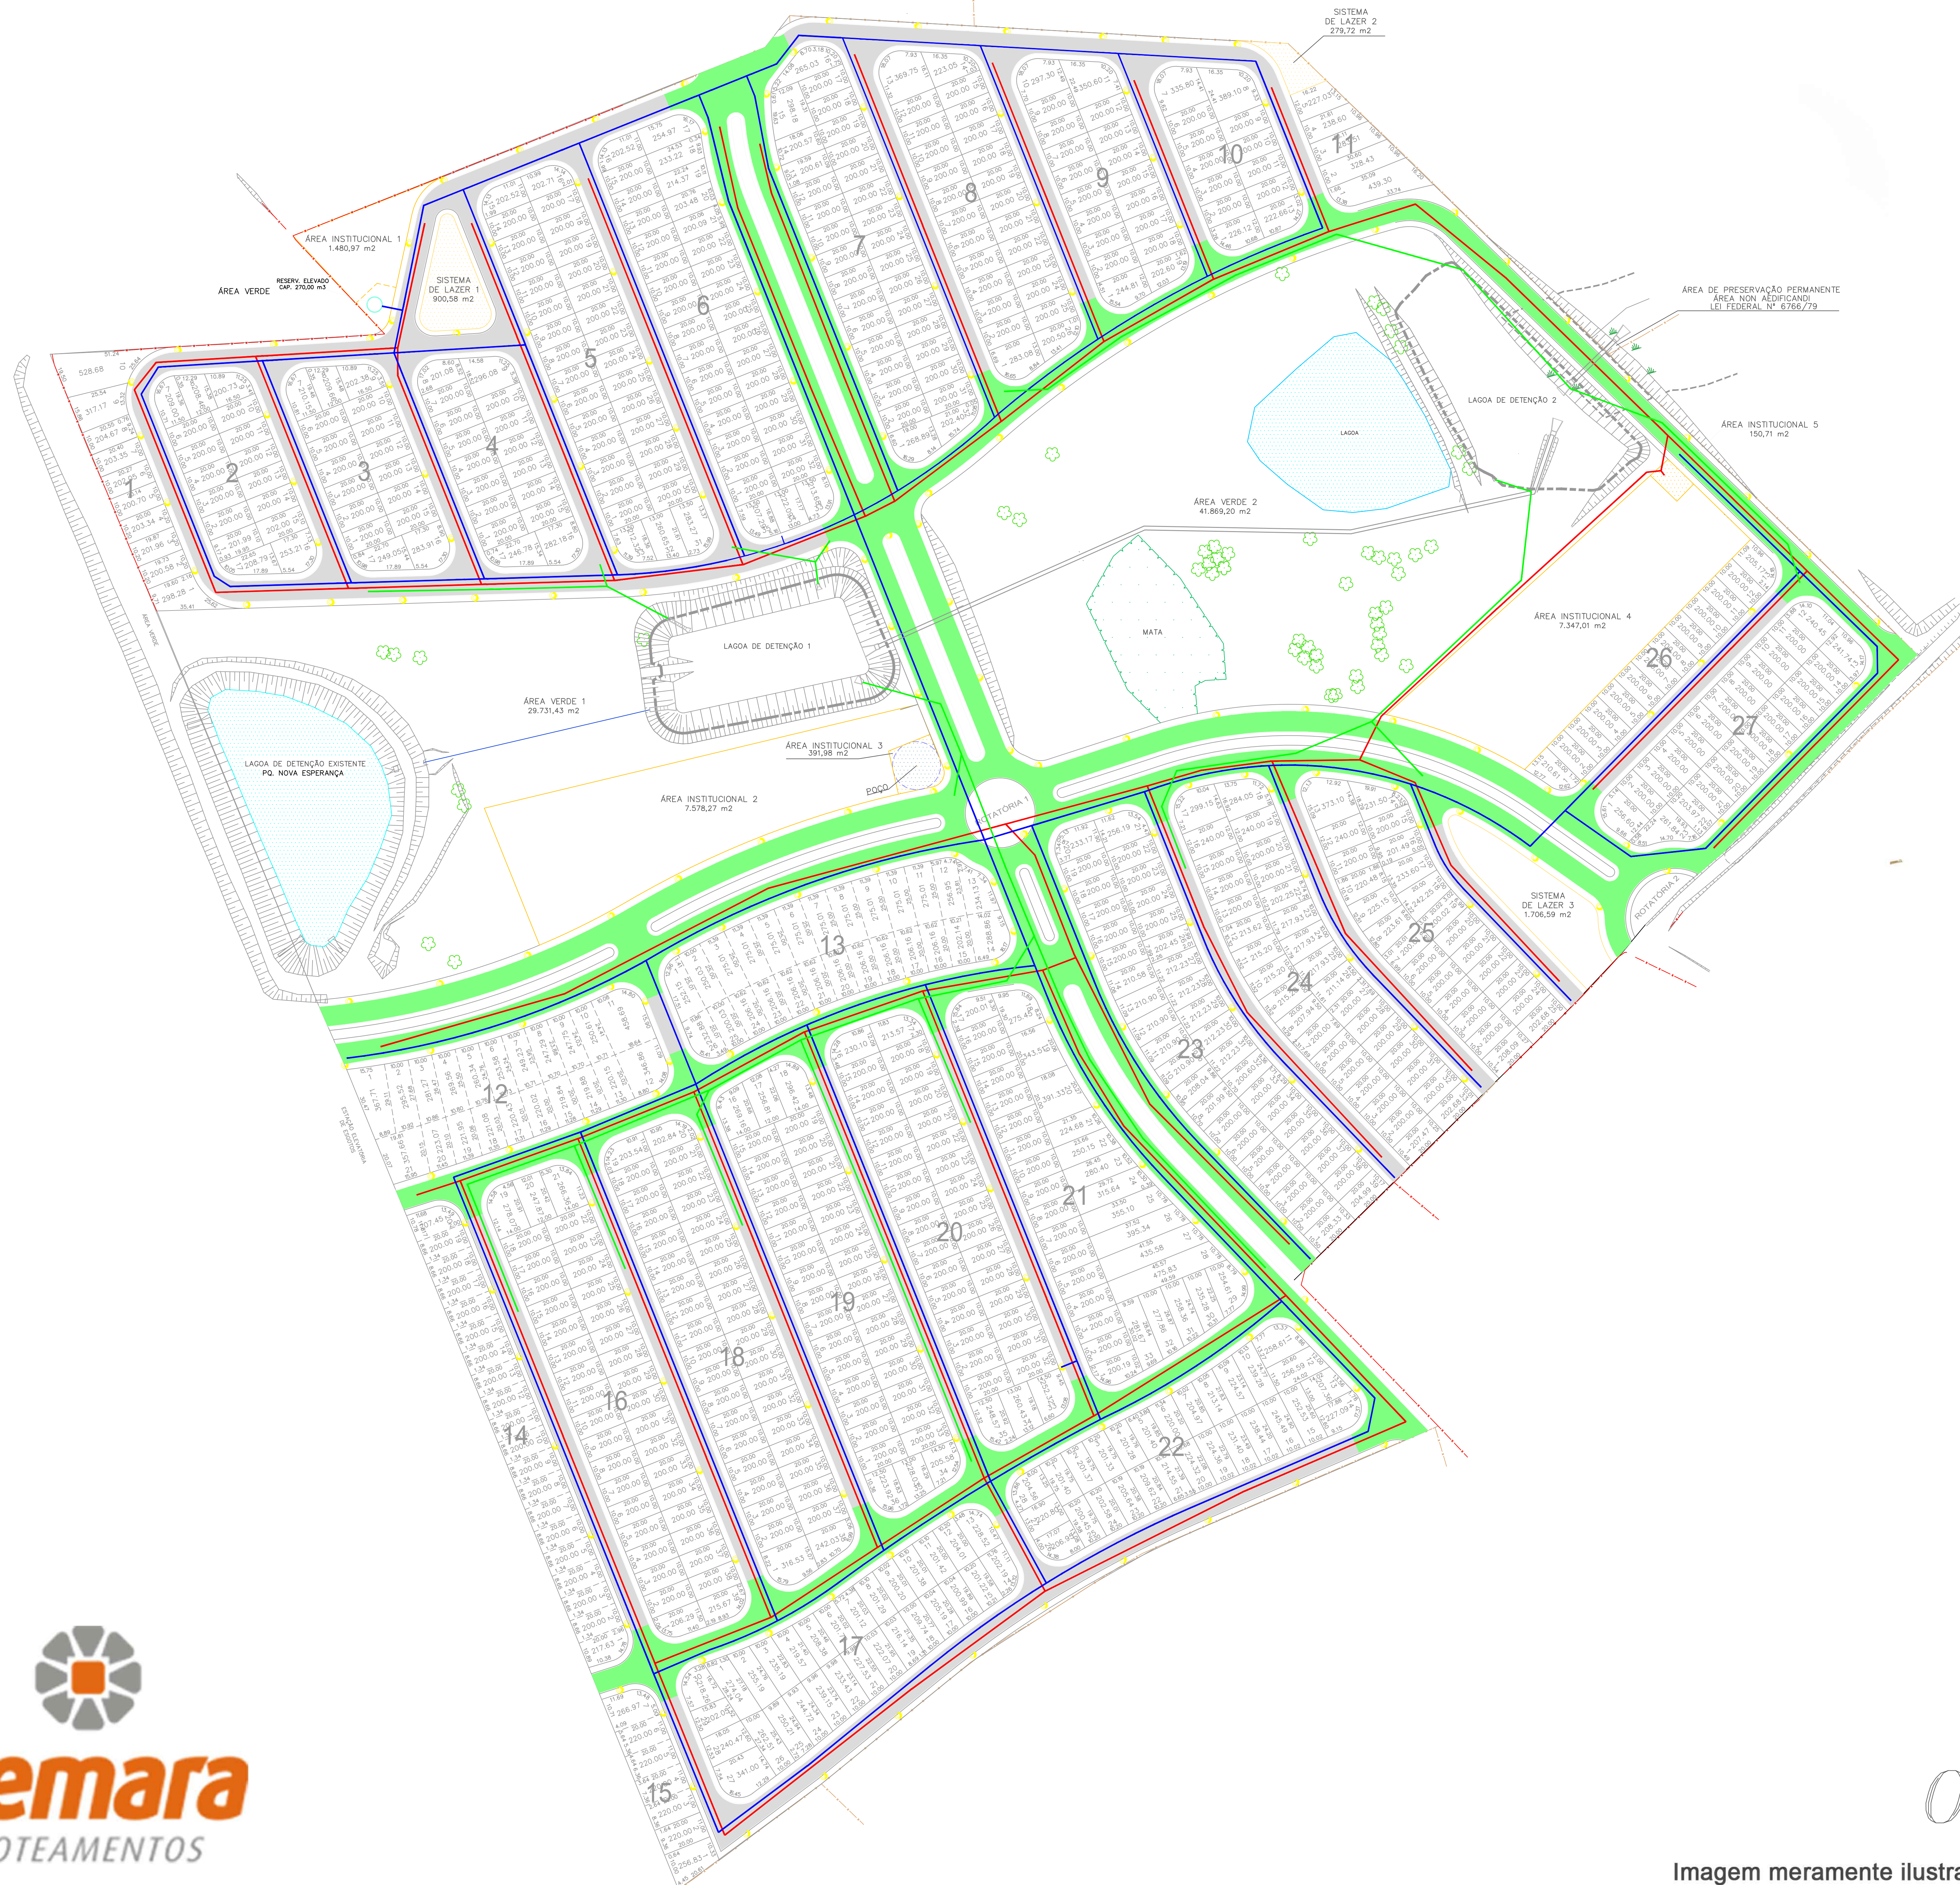
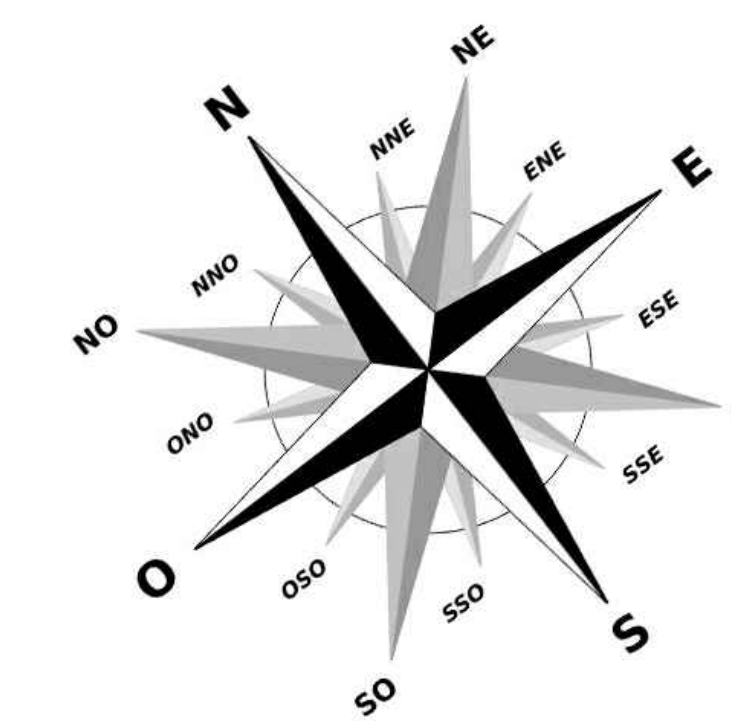


RESIDENCIAL Vila-Lobos

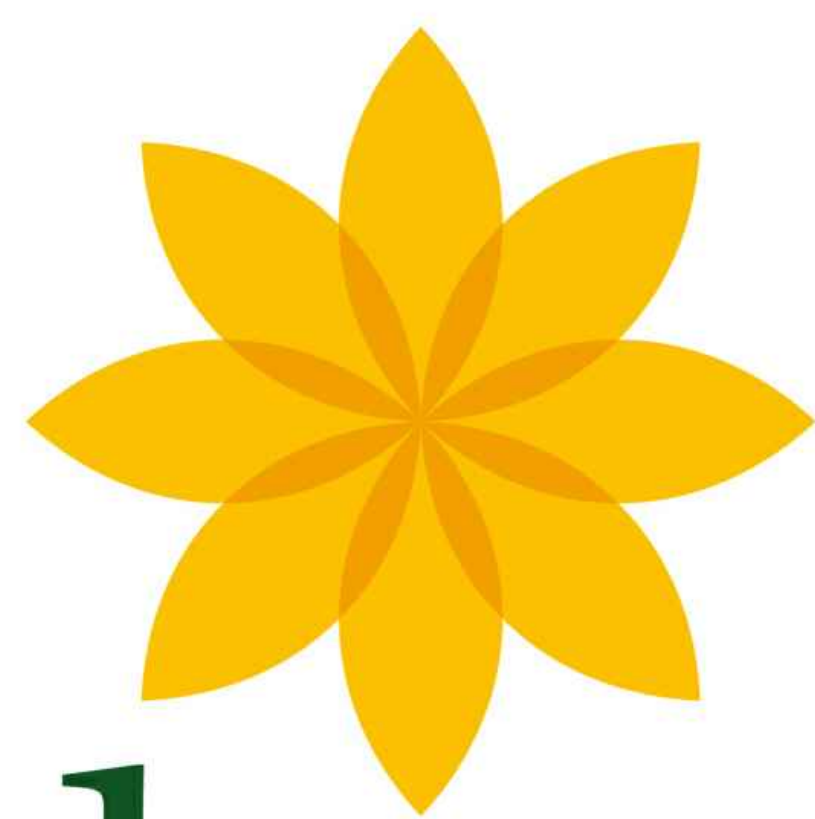

Quadro de áreas:

1. Área dos lotes (670 lotes).....	145.051,62m ²
2. Sistema Viário / Áreas institucionais.....	119.342,97m ²
3. Áreas verdes / Sistema de Lazer.....	74.487,52m ²
Área total loteada.....	338.882,11m²

LEGENDA

—	Rede de Drenagem Implantada
—	Rede de Drenagem Projetada
—	Rede de Esgoto Implantada
—	Rede de Esgoto Projetada
—	Rede de Água Implantada
—	Rede de Água Projetada
—	Guia Executada
●	Iluminação Implantada
●	Iluminação Projetada
	Pavimentação Implantada